


UNITA' IMMOBILIARE SITA IN SEGRATE

VIA CIRCONVALLAZIONE 6 - MISURE APPROSSIMATE - RILIEVO 12.02.2016

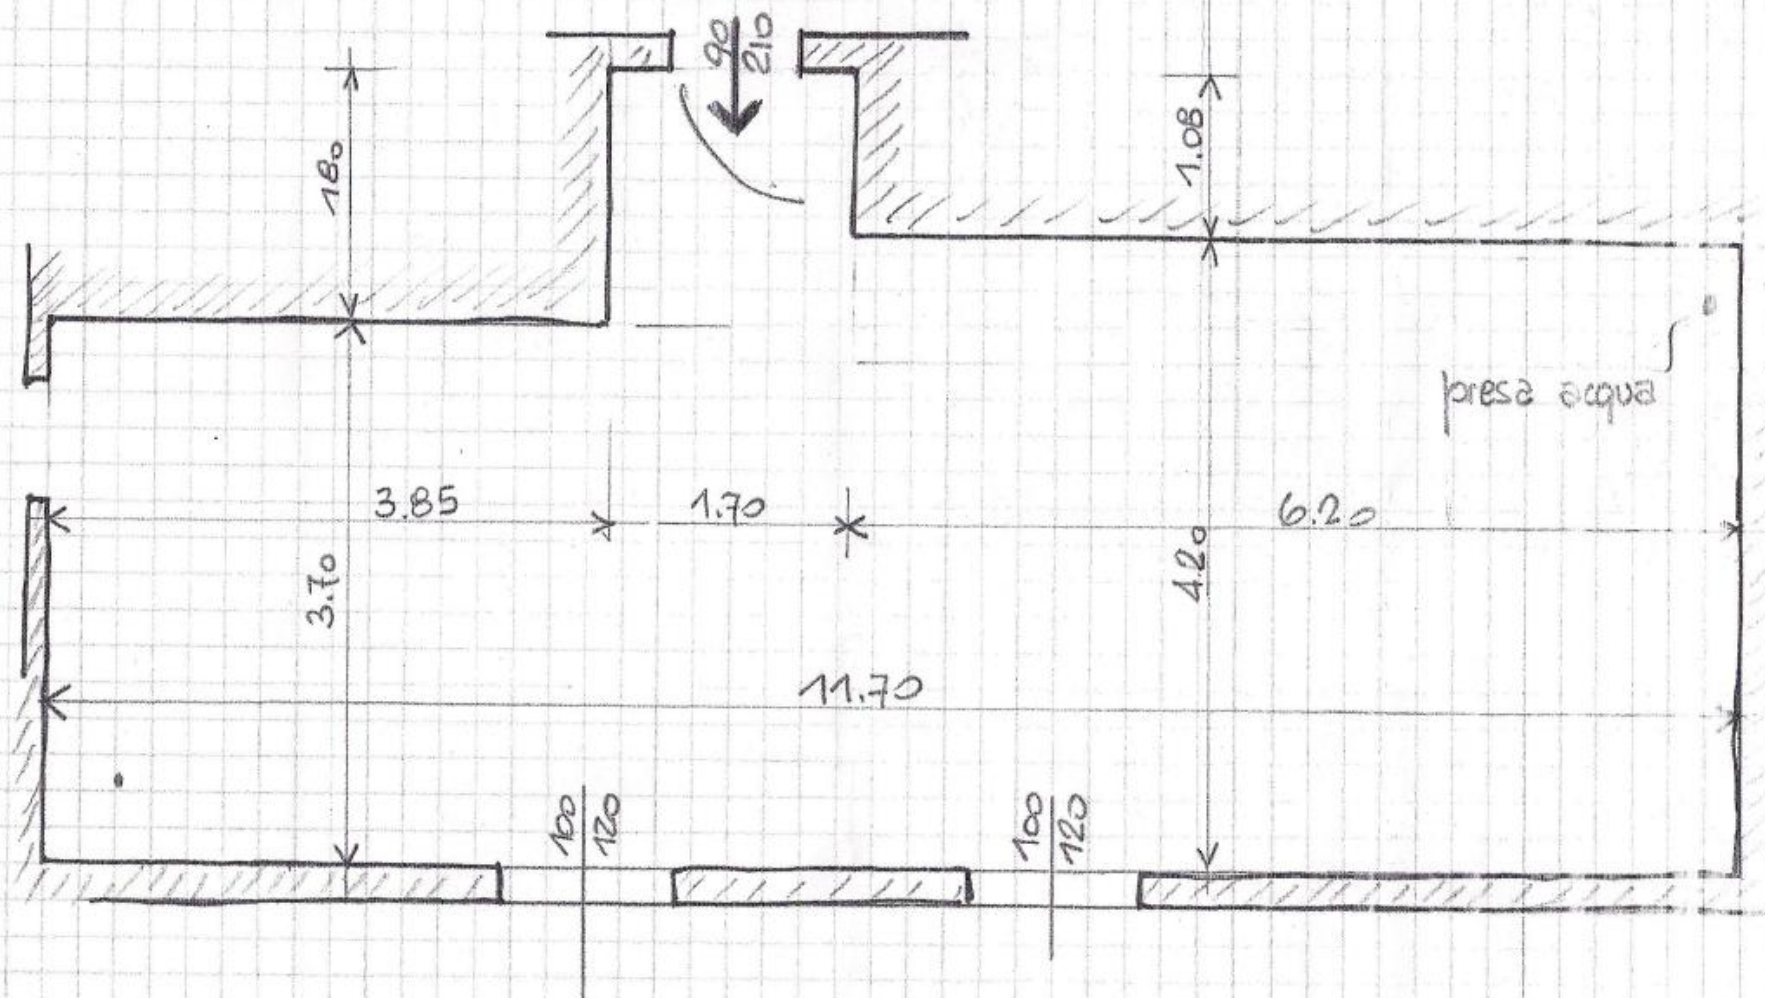

SCALA 1:50

SUPERFICIE IN PIANTA, CALPESTABILE $\approx 49 \text{ mq}$

DIREZIONE IN O DI SUESSO E IN O DI SUESSO