


STAZIONE DI DESIO "LA VECCHIA BRIANZA"

PIANTA

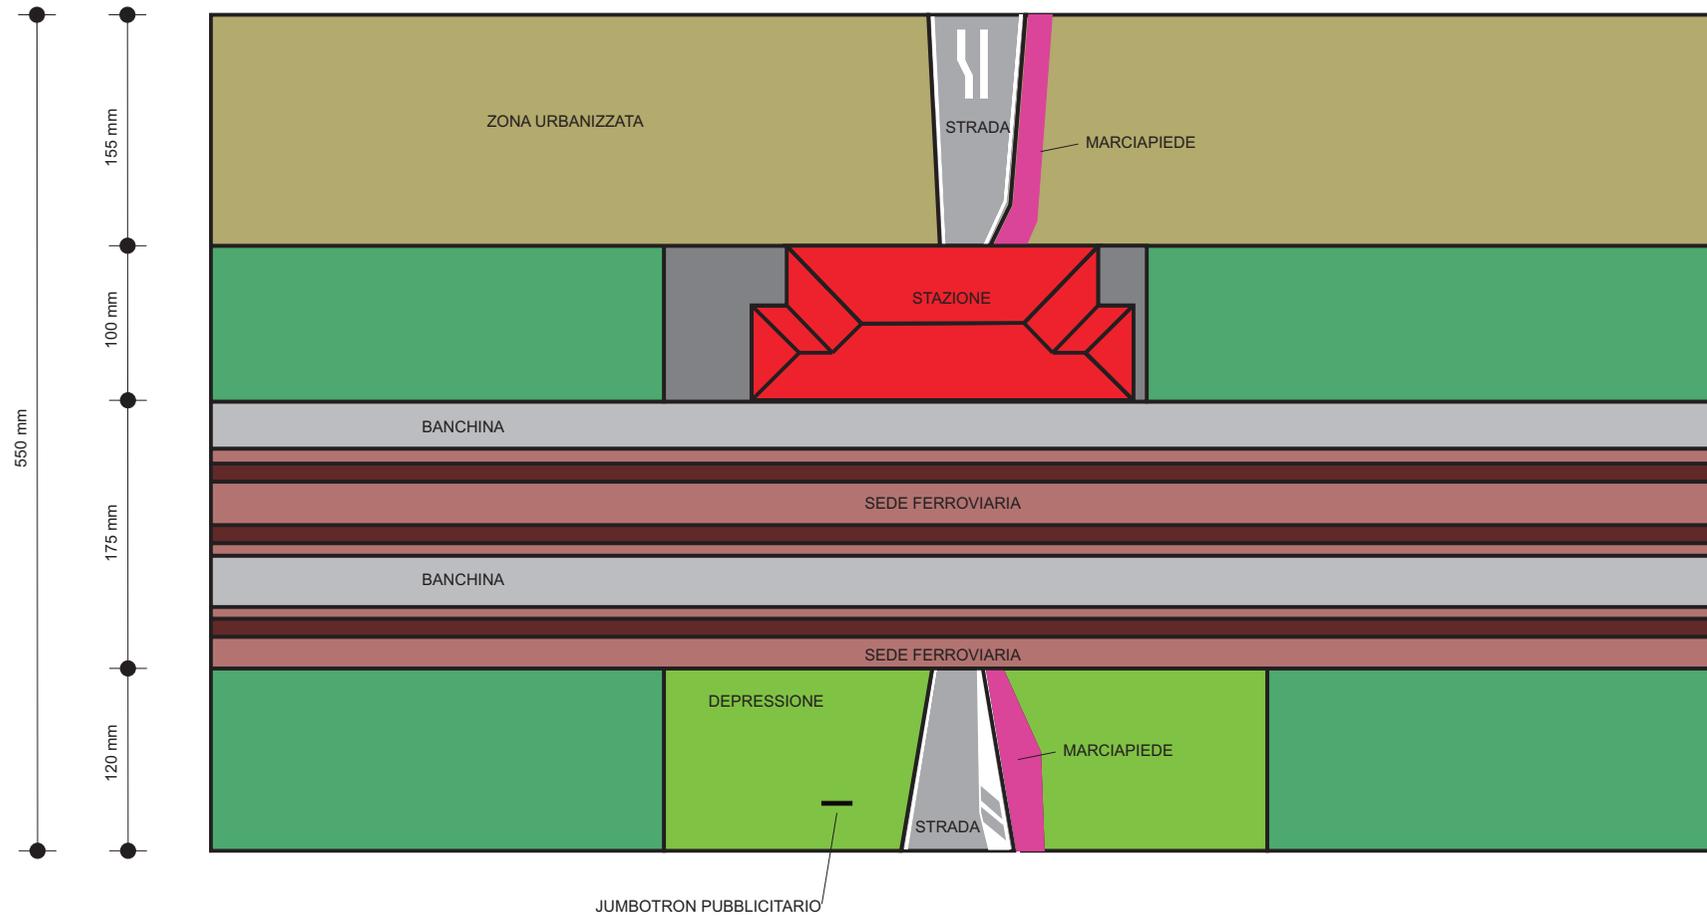

FRONTE

DISTANZA TRA LA VOLTA DEL TUNNEL ED IL PIANO DI APPOGGIO BINARI

4 mm




SCALA 1:5



RIGHELLO 10 CM.

PLANIMETRIA DELLA STAZIONE DI DESIO

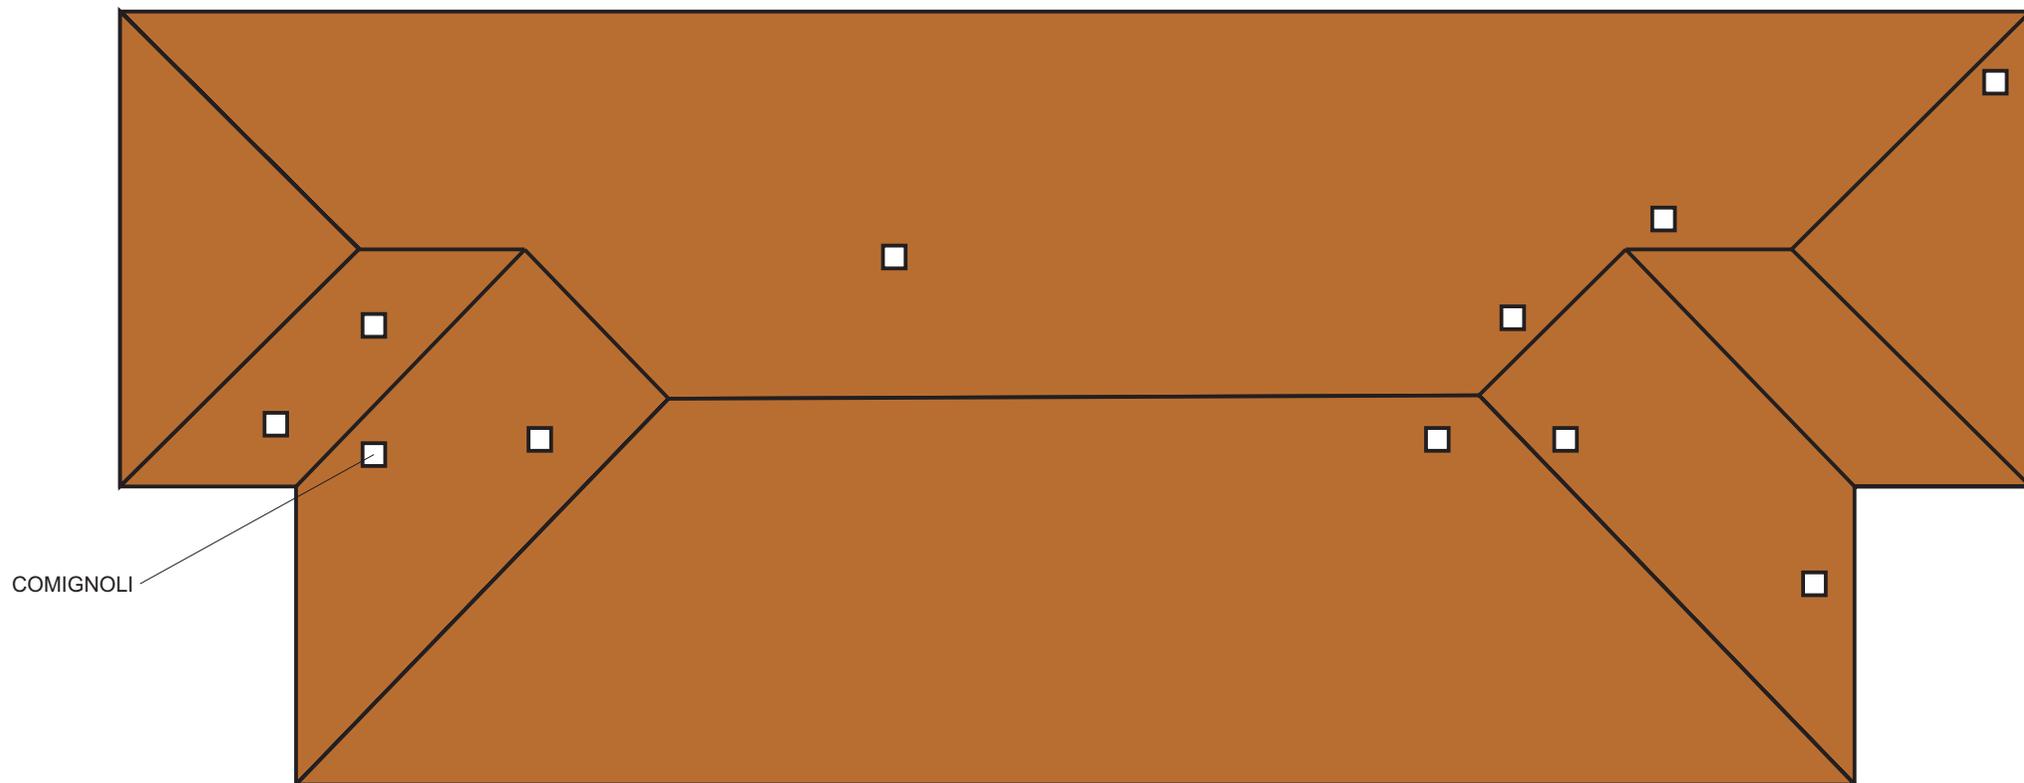

SCALA 1:1



RIGHELLO 10 CM.