


SEGNALI DI RALLENTAMENTO NOTIFICATO

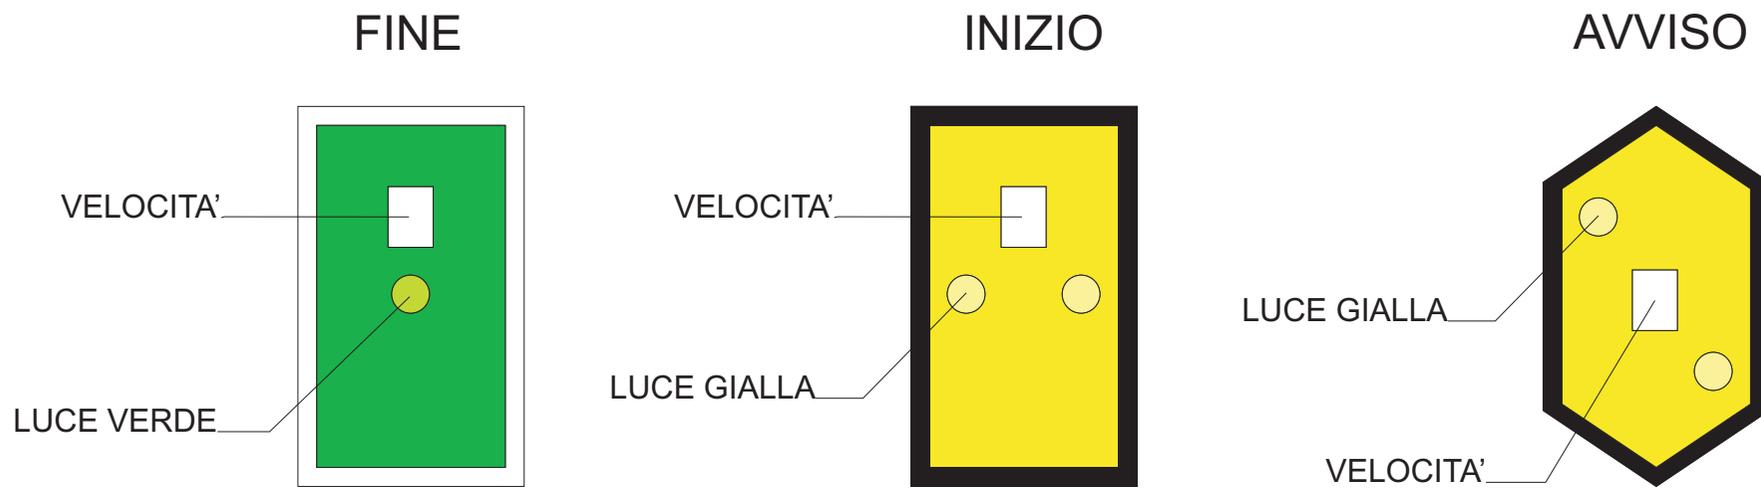

TUTTI I PANNELLI MISURANO CIRCA 30X50 CM. ; AVVISO ED INIZIO SONO DI COLORE GIALLO CON BORDO NERO, FINE E' VERDE CON BORDO BIANCO. TUTTI I BORDI HANNO UNO SPESSORE DI CIRCA 2,5 CM.

DISPOSIZIONE DEI SEGNALI SU UN BINARIO

