


**PLASTICO DELLA SPEZIA - LEGENDA**

- A- viadotto della Foce sulla Via Aurelia
- B- gallerie Bassa prima e Bassa seconda
- C- cavigli di ritorno
- D1-D2- coulisser verticali da quaranta binari ciascuna
- E- tratto monodirezionale a vista, passaggio 5 terre
- F- Galleria dei cappuccini
- G- galleria Ca' di Boschetti

**STAZIONE DI LA SPEZIA CENTRALE**

- 1A-1B tr. E tronchini automatici linea Pontremolese
- 1-2 raddoppio con tronchini e corretto tracciato dir. Est
- 2b raccordo dell'Arsenale
- 3-4 corretto tracciato e raddoppio con tronchini dir. W
- 5 binario banchinato bidirezionale di servizio
- 6-10 E fascio partenze dir. W e aste di manovra
- 5-6 W binari di sosta carri da e per l'Arsenale
- 7 W asta di manovra del fascio partenze
- 8 W e 10 E tronchini motici di manovra
- 9-12 W fascio di sosta composizioni speciali e di servizio

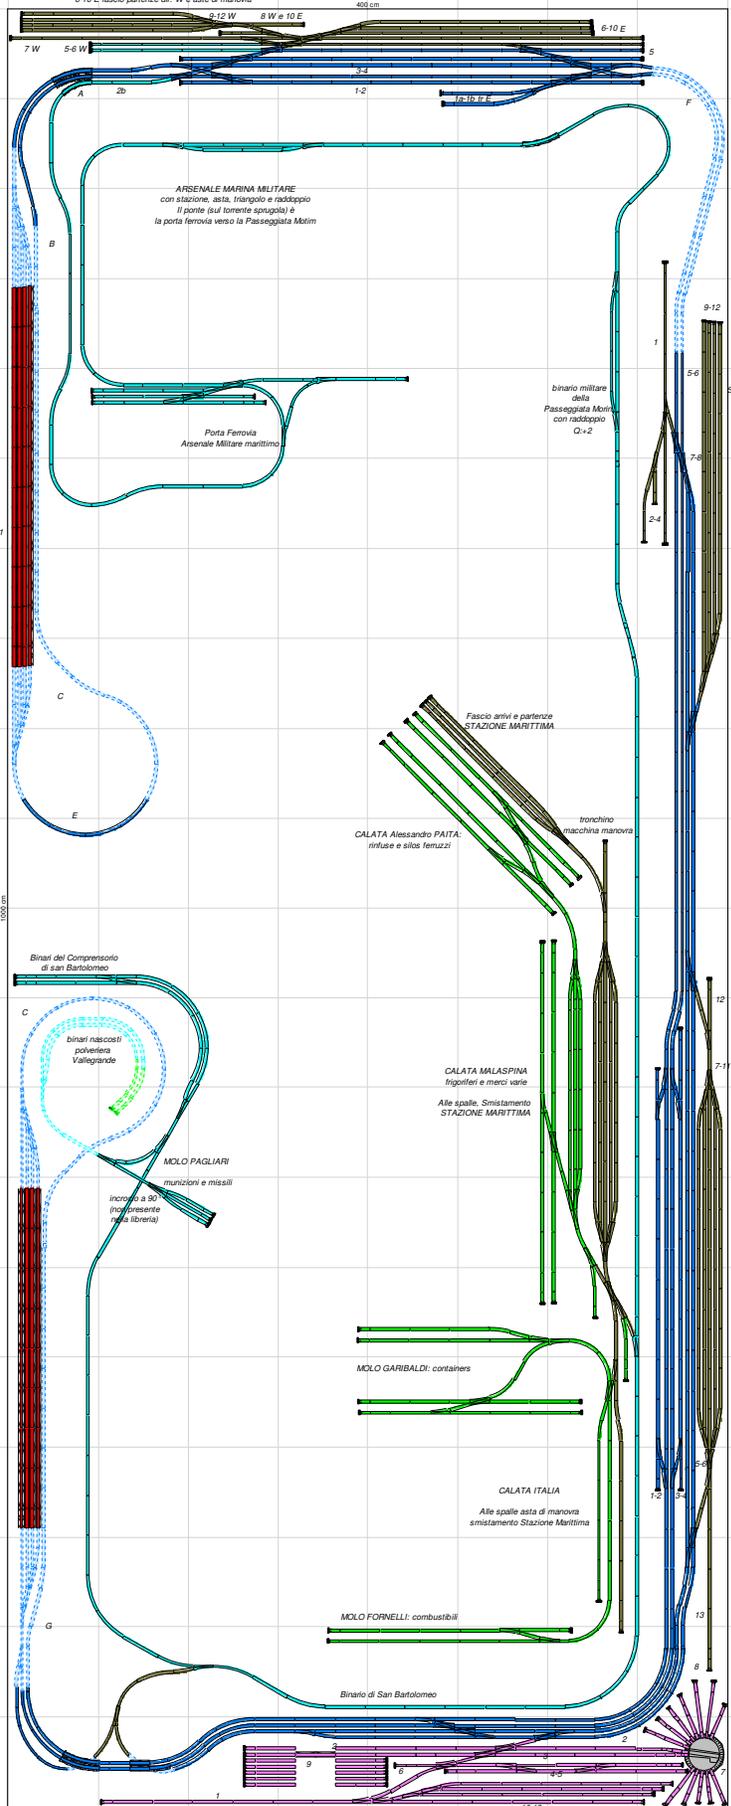

**STAZIONE LA SPEZIA VALDELLORA**  
 C + 10  
 1- asta di manovra del M.M.  
 2-4 tronchini del M.M.  
 5-6 linea RM-GE  
 7-8 raddoppi del servizio merci  
 9-12 fascio partenze direzione ovest

**STAZIONE DI LA SPEZIA MGLIARINA**  
 1-2 raddoppio con tronchini di sicurezza  
 e corretto tracciato RM (PR)-GE  
 3-4 corretto tracciato GE-RM (PR)  
 e raddoppio con tronchini di sicurezza  
 5-6 binari del servizio merci  
 7-11 fascio di smistamento  
 12 tronchino macchina di manovra  
 13 asta di manovra del fascio

**LA SPEZIA MGLIARINA**  
**DEPOSITO LOCOMOTIVE E SQUADRA RIALZO**  
 1- asta di manovra  
 2- binari di uscita dai depositi  
 3- binari di ingresso ai depositi, con fosse, e rifornimenti  
 4-5 binari di sosta e manovra carri carbone e scorie  
 6- tronchino motrice a vapore priorità  
 7- piattaforma con 12 rimesse/binari di sosta  
 8- torre dell'acqua  
 9- ponte trasbordatore con 12 rimesse/binari di sosta  
 10-13 binari di sosta Squadra Rialzo

D1

0,000 m

D2

10-13